


SCHNITT A-B

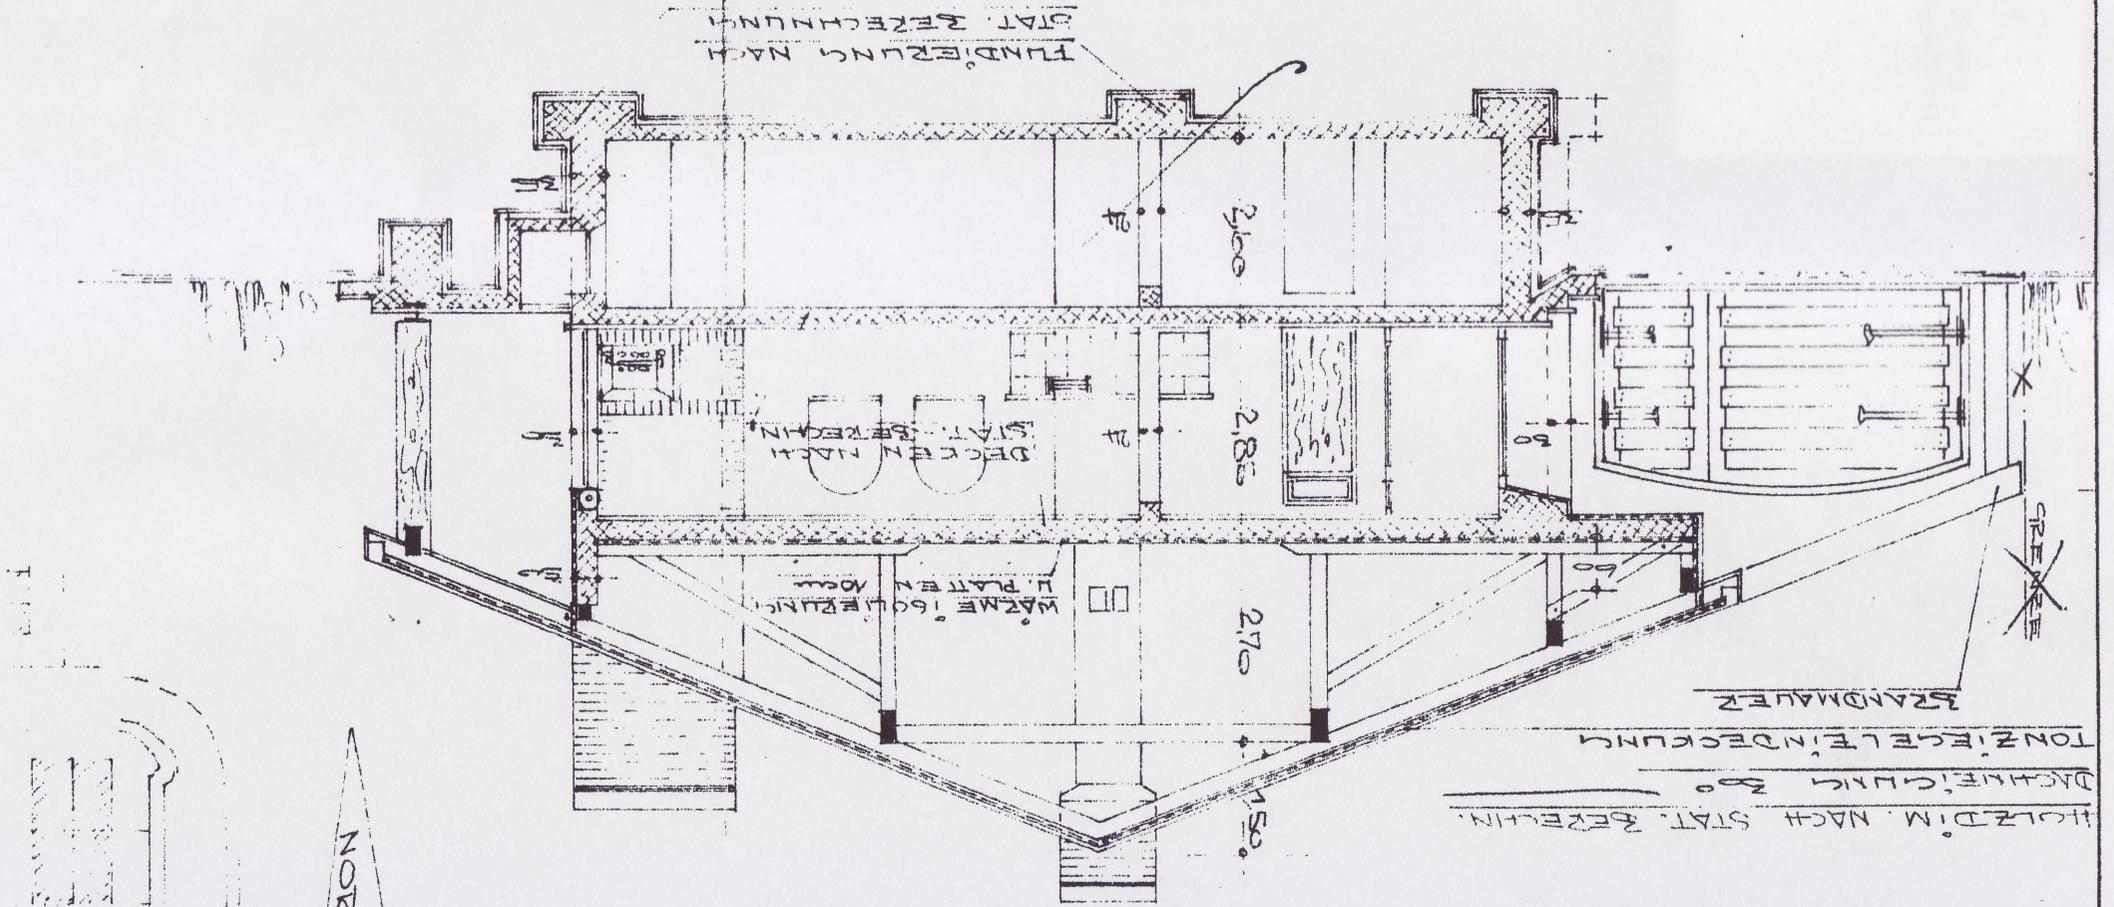

20 cm vor Außenwand
Kontrollierung mit den

NORD

Tür

100 cm